ΕΦΗΜΕΡΙΣ ΤΗΣ ΚΥΒΕΡΝΗΣΕΩΣ
ΤΗΣ ΕΛΛΗΝΙΚΗΣ ΔΗΜΟΚΡΑΤΙΑΣ

ΑΘΗΝΑ 31 ΔΕΚΕΜΒΡΙΟΥ 1986	ΤΕΥΧΟΣ ΤΕΤΑΡΤΟ	ΑΡΙΘΜΟΣ ΦΥΛΛΟΥ 1244

ΠΕΡΙΕΧΟΜΕΝΑ

ΑΠΑΛΛΟΤΡΙΩΣΕΙΣ
ΑΠΟΦΑΣΕΙΣ

ΠΟΛΕΟΔΟΜΙΑ
ΑΠΟΦΑΣΕΙΣ

ΑΝΑΚΟΙΝΩΣΕΙΣ

ΑΠΑΛΛΟΤΡΙΩΣΕΙΣ
ΑΠΟΦΑΣΕΙΣ

Αριθ. Π. 7814/2234 (1)

Αναγκαστική απαλλοτρίωση έκτασης για την ανέγερση διδακτηρίου των 1ου και 6ου Νηπιαγωγείων Νέας Σμύρνης.

ΟΙ ΥΠΟΥΡΓΟΙ
ΟΙΚΟΝΟΜΙΚΩΝ ΚΑΙ
ΕΘΝΙΚΗΣ ΠΑΙΔΕΙΑΣ ΚΑΙ ΘΡΗΣΚΕΥΜΑΤΩΝ

Έχοντας υπόψη:

1. Τις διατάξεις του Ν. Δ/τος 797/1971 «περί αναγκαστικών απαλλοτριώσεων», σε συνδυασμό με τις διατάξεις του Β. Δ/τος 139/1971 «περί της αρμοδιότητας των Νομαρχών προς κήρυξη αναγκαστικών τινων απαλλοτριώσεων».

2. Τις διατάξεις του άρθρου 17 του Α.Ν. 627/1968 «περί Οργανισμού Σχολικών Κτιρίων», σε συνδυασμό με τις διατάξεις του Ν. 513/1976.

3. Το από 30.9.1986 απόσπασμα πρακτικού από τη συνεδρίαση με αριθμό 1556 του Διοικητικού Συμβουλίου του Οργανισμού Σχολικών Κτιρίων.

4. Το από 8.9.1986 πρακτικό καταλληλότητας της απαλλοτριούμενης έκτασης, που καταρτίστηκε από την κατά Νόμο Επιτροπή, αποφασίζουμε:

Κηρύσσουμε την αναγκαστική απαλλοτρίωση, για λόγους δημόσιας ωφέλειας και ειδικότερα για την ανέγερση διδακτηρίου των 1ου και 6ου Νηπιαγωγείων Νέας Σμύρνης, έκτασης συνολικού εμβαδού

1.280μ², που βρίσκεται στην περιοχή του Δήμου Νέας Σμύρνης Νομού Αττικής μεταξύ των οδών Πριήνης, Επταλόφου και Αλικαρνασσού (Ο.Τ. 173Α) και εικονίζεται με κλίμακα 1:200 και με στοιχεία Α. Β, Γ, Δ, Ε, Ζ, Α στο από Σεπτεμβρίου 1986 κτηματολογικό διάγραμμα – πίνακα του Δήμου Νέας Σμύρνης, το οποίο συμπληρώθηκε και ελέγχθηκε από την τοπογράφο μηχανικό Αμέρισσα Μαμά και το οποίο θεωρήθηκε από τον Προϊστάμενο της Διεύθυνσης Γηπέδων του Οργανισμού Σχολικών Κτιρίων Γεώργιο Μορφόπουλο.

Στην έκταση που απαλλοτριώνεται προβάλλει δικαιώματα κυριότητας ο Γεώργιος Παναγ. Νικολόπουλος.

Η απαλλοτρίωση κηρύσσεται υπέρ και με δαπάνη του Οργανισμού Σχολικών Κτιρίων.

Η απόφαση αυτή να δημοσιευθεί στην Εφημερίδα της Κυβερνήσεως.

Αθήνα, 3 Δεκεμβρίου 1986

ΟΙ ΥΠΟΥΡΓΟΙ

ΟΙΚΟΝΟΜΙΚΩΝ — Δ. ΤΣΟΒΟΛΑΣ

ΕΘΝ. ΠΑΙΔΕΙΑΣ & ΘΡΗΣΚ/ΤΩΝ — ΑΝΤ. ΤΡΙΤΣΗΣ

Αριθ. Π. 7927/2287 (2)

Αναγκαστική απαλλοτρίωση έκτασης για την ανέγερση διδακτηρίου του 14ου Δημοτικού Σχολείου Χαλανδρίου.

ΟΙ ΥΠΟΥΡΓΟΙ ΟΙΚΟΝΟΜΙΚΩΝ ΚΑΙ ΕΘΝΙΚΗΣ ΠΑΙΔΕΙΑΣ ΚΑΙ ΘΡΗΣΚΕΥΜΑΤΩΝ

Έχοντας υπόψη:

1. Τις διατάξεις του Ν. Δ/τος 797/1971 «περί αναγκαστικών απαλλοτριώσεων», σε συνδυασμό με τις διατάξεις του Β. Δ/τος 139/1971 «περί της αρμοδιότητος των Νομαρχών προς κήρυξιν αναγκαστικών τινων απαλλοτριώσεων».
2. Τις διατάξεις του άρθρου 17 του Α.Ν. 627/1968 «περί Οργανισμού Σχολικών Κτιρίων» σε συνδυασμό με τις διατάξεις του Ν. 513/1976.
3. Το από 26.8.86 απόσπασμα πρακτικού από τη συνεδρίαση με αριθμό 1552 του Διοικητικού Συμβουλίου του Οργανισμού Σχολικών Κτιρίων.
4. Το από 14.2.85 πρακτικό καταλληλότητας της απαλλοτριούμενης έκτασης, που καταρτίστηκε από την κατά Νόμο Επιτροπή, αποφασίζουμε:

Κηρύσσουμε την αναγκαστική απαλλοτρίωση, για λόγους δημόσιας ωφέλειας και ειδικότερα για την ανέγερση διδακτηρίου του 14ου Δημοτικού Σχολείου Χαλανδρίου, έκτασης συνολικού εμβαδού 4, 975 μ², που βρίσκεται στην περιοχή του Δήμου Χαλανδρίου Αττικής μεταξύ των οδών Θησέως, Παντελεήμονος και Ευριπίδου και εικονίζεται με κλίμακα 1:1000 και με τα στοιχεία Α–Β–Γ–Δ–Α στο από Αυγούστου 1985 με αριθμό 683 κτηματολογικό διάγραμμα – πίνακα του τοπογράφου μηχανικού Γεωργίου Τζινιέρη, το οποίο έχει θεωρήσει για τη Διεύθυνση Γηπέδων του Οργανισμού Σχολικών Κτιρίων ο Γεώργιος Μορφόπουλος.

Στην έκταση που απαλλοτριώνεται προβάλλουν δικαιώματα κυριότητας οι: 1) Καραντινού Μαρία της Αικατερίνης, 2) Θωμάς Βεζύρογλου του Ιωάννη κ.λπ.

Η απαλλοτρίωση κηρύσσεται υπέρ και με δαπάνη του Οργανισμού Σχολικών Κτιρίων.

Η απόφαση αυτή να δημοσιευθεί στην Εφημερίδα της Κυβερνήσεως.

Αθήνα, 8 Δεκεμβρίου 1986

ΟΙ ΥΠΟΥΡΓΟΙ

ΟΙΚΟΝΟΜΙΚΩΝ — Δ. ΤΣΟΒΟΛΑΣ

ΕΘΝ. ΠΑΙΔΕΙΑΣ & ΘΡΗΣΚ/ΤΩΝ — ΑΝΤ. ΤΡΙΤΣΗΣ

Αριθ. Π 7798/2227 (3)

Αναγκαστική απαλλοτρίωση έκτασης για την ανέγερση διδακτηρίου του 11ου Δημοτικού Σχολείου Αργυρούπολης.

ΟΙ ΥΠΟΥΡΓΟΙ ΟΙΚΟΝΟΜΙΚΩΝ ΚΑΙ ΕΘΝΙΚΗΣ ΠΑΙΔΕΙΑΣ ΚΑΙ ΘΡΗΣΚΕΥΜΑΤΩΝ

Έχοντας υπόψη:

1. Τις διατάξεις του Ν. Δ/τος 797/1971 «περί αναγκαστικών απαλλοτριώσεων», σε συνδυασμό με τις διατάξεις του Β. Δ/τος 139/1971 «περί της αρμοδιότητος των Νομαρχών προς κήρυξιν αναγκαστικών τινών απαλλοτριώσεων».
2. Τις διατάξεις του άρθρου 17 του Α.Ν. 627/1968 «περί Οργανισμού Σχολικών Κτιρίων», σε συνδυασμό με τις διατάξεις του Ν. 513/1976.
3. Το από 2.9.86 απόσπασμα πρακτικού από τη συνεδρίαση με αριθμό 1553 του Διοικητικού Συμβουλίου του Οργανισμού Σχολικών Κτιρίων.
4. Το από 3.5.85 πρακτικό καταλληλότητας της απαλλοτριούμενης έκτασης, που καταρτίστηκε από την κατά Νόμο Επιτροπή, αποφασίζουμε:

Κηρύσσουμε την αναγκαστική απαλλοτρίωση, για λόγους δημόσιας ωφέλειας και ειδικότερα για την ανέγερση διδακτηρίου του 11ου Δημοτικού Σχολείου Αργυρούπολης, έκτασης συνολικού εμβαδού 2.053 μ² που βρίσκεται στην περιοχή του Δήμου Αργυρούπολης μεταξύ των οδών Αλεξιούπολης και Ηπείρου και εικονίζεται με κλίμακα 1:200 και με τα στοιχεία Α–Β–Γ–Δ–Ε–Ζ–Α στο από Οκτωβρίου 1986 αριθ. 709 κτηματολογικό διάγραμμα – πίνακα του Κων/νου Βίγγου, το οποίο έχει θεωρήσει για τη Διεύθυνση Γηπέδων του Ο.Σ.Κ. ο Τοπογράφος Μηχανικός Γεώργιος Μορφόπουλος.

Στην έκταση, που απαλλοτριώνεται προβάλλουν δικαιώματα κυριότητας οι: Γιαννίδης Νικόλαος του Λεωνίδα, 2) Γιαννίδης Κων/νος του Νικολάου κ.λπ.

Η απαλλοτρίωση κηρύσσεται υπέρ και με δαπάνη του Οργανισμού Σχολικών Κτιρίων.

Η απόφαση αυτή να δημοσιευθεί στην Εφημερίδα της Κυβερνήσεως.

Αθήνα, 3 Δεκεμβρίου 1986

ΟΙ ΥΠΟΥΡΓΟΙ

ΟΙΚΟΝΟΜΙΚΩΝ — Δ. ΤΣΟΒΟΛΑΣ

ΕΘΝ. ΠΑΙΔΕΙΑΣ & ΘΡΗΣΚ/ΤΩΝ — ΑΝΤ. ΤΡΙΤΣΗΣ

Αριθ. Α. 15384/2282 (4)

Αναγκαστική απαλλοτρίωση έκτασης στην περιοχή Χαλανδρίου Νομού Αττικής, για τη συμπλήρωση του χώρου του Πυροσβεστικού Σταθμού Χαλανδρίου.

ΟΙ ΥΠΟΥΡΓΟΙ ΟΙΚΟΝΟΜΙΚΩΝ ΚΑΙ ΔΗΜΟΣΙΑΣ ΤΑΞΗΣ

Έχοντας υπόψη:

1. Τις διατάξεις του Ν. Δ/τος 797/1971 «περί αναγκαστικών απαλλοτριώσεων», σε συνδυασμό με τις διατάξεις του Β.Δ. 139/1971 «περί της αρμοδιότητος των Νομαρχών προς κήρυξιν αναγκαστικών τινων απαλλοτριώσεων».
2. Τις διατάξεις του άρθρου 7 του Α.Ν. 162/1967 «περί τροποποιήσεως και συμπληρώσεως των διατάξεων περί αναγκαστικών απαλλοτριώσεων Α.Ν. 1731/39», με τις οποίες προβλέπεται η κήρυξη αναγκαστικής απαλλοτρίωσης για την ανέγερση ή επέκταση δημοσίων κτιρίων.
3. Το από 26.5.1978 Δ/γμα «περί τροποποιήσεως του ρυμοτομικού σχεδίου Χαλανδρίου (Αττικής)» (ΦΕΚ 338/78 τ. Δ΄), αποφασίζουμε:

Κηρύσσουμε την αναγκαστική απαλλοτρίωση, για λόγους δημόσιας ωφέλειας και ειδικότερα για τη συμπλήρωση και αρτίωση του χώρου του Πυροσβεστικού Σταθμού Χαλανδρίου έκτασης συνολικού εμβαδού 844,43 μ² που βρίσκεται επί των οδών Μικράς Ασίας, Ριζάρη και Χρυσοστόμου Σμύρνης του Δήμου Χαλανδρίου Αττικής και φαίνεται με στοιχεία Β–Η–Θ–Γ–Β στο με κλίμακα 1:200 από Δεκεμβρίου 1978 διάγραμμα – πίνακα του Πολιτικού Μηχανικού Παν. Μπαμπίλη που έχουν θεωρηθεί από το Διευθυντή Τεχνικών Υπηρεσιών του Διαμερίσματος Ανατολικής Αττικής της Νομαρχίας Αττικής Ιωάννη Γκαράνη στις 26.10.79.

Στην έκταση που απαλλοτριώνεται προβάλλει δικαιώματα κυριότητας ο Ιωάννης Κουρτέσης.

Η απαλλοτρίωση κηρύσσεται υπέρ του Δημοσίου και με δαπάνη του.

Η απόφαση αυτή να δημοσιευθεί στην Εφημερίδα της Κυβερνήσεως.

Αθήνα, 8 Δεκεμβρίου 1986

ΟΙ ΥΠΟΥΡΓΟΙ

ΟΙΚΟΝΟΜΙΚΩΝ — Δ. ΤΣΟΒΟΛΑΣ

ΔΗΜΟΣΙΑΣ ΤΑΞΗΣ — ΑΝΤ. ΔΡΟΣΟΓΙΑΝΝΗΣ

Αριθ. Π. 7694/2221 (5)

Αναγκαστική απαλλοτρίωση ακινήτων για τη σύνδεση της νέας εθνικής οδού Μεγαλόπολης – Καλαμάτας με Μεγαλόπολη και τη σύνδεση της νέας εθνικής οδού Μεγαλόπολης – Καλαμάτας με τη μετάθεση της υφιστάμενης εθνικής οδού Μεγαλόπολης – Καλαμάτας παρά το χωριό Γέφυρα.

ΟΙ ΥΠΟΥΡΓΟΙ ΟΙΚΟΝΟΜΙΚΩΝ ΚΑΙ ΠΕΡΙΒΑΛΛΟΝΤΟΣ, ΧΩΡΟΤΑΞΙΑΣ ΚΑΙ ΔΗΜ. ΕΡΓΩΝ

Έχοντας υπόψη:

1. Τις διατάξεις του Ν. Δ/τος 797/1971 «περί αναγκαστικών

απαλλοτριώσεων», σε συνδυασμό με τις διατάξεις του Β. Δ/τος 139/1971 «περί της αρμοδιότητος των Νομαρχών προς κήρυξιν αναγκαστικών τινων απαλλοτριώσεων».

2. Τις διατάξεις του άρθρου 23 του από 25 Νοεμβρίου 1929 Διατάγματος «περί κωδικοποιήσεως των περί κατασκευής και συντηρήσεως οδών κειμένων διατάξεων».

3. Τις διατάξεις του άρθρου 1 του Ν. 653/1977 «περί υποχρεώσεως των παροδίων ιδιοκτητών δια την διάνοιξιν Εθνικών οδών κ.λπ.», όπως συμπληρώθηκαν με τις παρ. 9 και 10 του άρθρου 62 του Ν. 947/1979 και την παρ. 4 του άρθρου 9 του Ν. 960/1979, για την εκτέλεση των οποίων εκδόθηκε το Π.Δ. 929/1979, αποφασίζουμε:

Κηρύσσουμε την αναγκαστική απαλλοτρίωση, για λόγους δημόσιας ωφέλειας και ειδικότερα για τη σύνδεση της νέας Εθνικής οδού Μεγαλόπολης – Καλαμάτας με Μεγαλόπολη χ.θ. 3+203,08 – χ.θ. 4+800,17 (σύνδεση) και χ.θ. 3+852,12 – χ.θ. 4+188,56 (ισόπεδος κόμβος) και τη σύνδεση της νέας εθνικής οδού Μεγαλόπολης – Καλαμάτας με τη μετάθεση της υφιστάμενης εθνικής οδού Μεγαλόπολης – Καλαμάτας παρά το χωριό Γέφυρα χ.θ. 2+400,00 – χ.θ.3+902,93 (νέα) – χ.θ. 5+438,87 (παλαιά), έκτασης συνολικού εμβαδού 92.488 $μ^2$, που βρίσκεται στην περιοχή Νομού Αρκαδίας και απεικονίζεται στο από Ιουνίου 1985 με κλίμακα 1:1000 και αριθμό σχεδίου 8 κτηματολογικό διάγραμμα του Ν. Κομποχόλη και στον από Ιουνίου 1985 αντίστοιχο κτηματολογικό πίνακα των Ν. Κομποχόλη και Ν. Ιωνά τα οποία έχουν θεωρηθεί στις 9.4.1986 από τον Προϊστάμενο της Δ/νσης Συγκοινωνιακών Έργων τέως 9ης ΠΥΔΕ Θεόδωρο Βινατσέλα.

Στην έκταση που απαλλοτριώνεται δεν περιλαμβάνονται οι ιδιοκτησίες που στα παραπάνω κτηματολογικά στοιχεία φέρονται ότι ανήκουν στο Δημόσιο.

Στην έκταση που απαλλοτριώνεται προβάλλουν δικαιώματα κυριότητας οι: 1) Καρακύκλος Νικόλαος του Γρηγορίου, 2) Κονδύλης Χαράλαμπος του Αθανασίου κ.λπ.

Η απαλλοτρίωση κηρύσσεται υπέρ του Δημοσίου και με δαπάνη: α) του Δημοσίου που θα αντιμετωπιστεί από τις πιστώσεις για έργα Δημοσίων Επενδύσεων αρμοδιότητας Υπουργείου Περιβάλλοντος, Χωροταξίας και Δημοσίων Έργων (ΣΑΕ 071/86) αριθ. έργου 8371.008) και β) των παρόδιων ιδιοκτητών που ωφελούνται, με τις προϋποθέσεις του Νόμου.

Η απόφαση αυτή να δημοσιευθεί στην Εφημερίδα της Κυβερνήσεως.

Αθήνα, 3 Δεκεμβρίου 1986

ΟΙ ΥΠΟΥΡΓΟΙ

ΟΙΚΟΝΟΜΙΚΩΝ — Δ. ΤΣΟΒΟΛΑΣ

ΠΕΡ/ΝΤΟΣ, ΧΩΡ/ΞΙΑΣ & ΔΗΜ. ΕΡΓΩΝ — Ε. ΚΟΥΛΟΥΜΠΗΣ

Αριθ. Π. 7891/2288 (6)

Αναγκαστική απαλλοτρίωση ακινήτων για τη διαπλάτυνση της εθνικής οδού Άμφισσας – Ελαιώνα από χ.θ. 0+000 έως χ.θ. 3+099 που αποτελεί νέα χάραξη.

ΟΙ ΥΠΟΥΡΓΟΙ ΟΙΚΟΝΟΜΙΚΩΝ ΚΑΙ ΠΕΡΙΒΑΛΛΟΝΤΟΣ, ΧΩΡΟΤΑΞΙΑΣ ΚΑΙ ΔΗΜ. ΕΡΓΩΝ

Έχοντας υπόψη:

1. Τις διατάξεις του Ν. Δ/τος 797/1971 «περίαναγκαστικών απαλλοτριώσεων», σε συνδυασμό με τις διατάξεις του Β. Δ/τος 139/1971 «περί της αρμοδιότητος των Νομαρχών προς κήρυξιν αναγκαστικών τινών απαλλοτριώσεων».

2. Τις διατάξεις του άρθρου 23 του από 25 Νοεμβρίου 1929 Διατάγματος «περί κωδικοποιήσεως των περί κατασκευής και συντηρήσεως οδών κειμένων διατάξεων».

3. Τις διατάξεις του άρθρου 1 του Ν. 653/1977 «περί υποχρεώσεως των παροδίων ιδιοκτητών δια την διάνοιξιν Εθνικών οδών κ.λπ.», όπως συμπληρώθηκαν με τις παρ. 9 και 10 του άρθρου 62 του Ν. 947/1979 και την παρ. 4 του άρθρου 9 του Ν. 960/1979, για την εκτέλεση των οποίων εκδόθηκε το Π.Δ. 929/1979.

4. Την αριθ. ΒΣ1Β/0/5/7Α–Α/1.10.86 απόφαση του Υπουργού Δημοσίων Έργων «περί εφαρμογής άρθρου 1 του Ν. 653/1977 περί υποχρεώσεως των παροδίων ιδιοκτητών δια την διάνοιξιν Εθνικών οδών», αποφασίζουμε:

Κηρύσσουμε την αναγκαστική απαλλοτρίωση, για λόγους δημόσιας ωφέλειας και ειδικότερρα για τη διαπλάτυνση της εθνικής οδού Άμφισσας – Ελαιώνα από χ.θ. 0+000 έως χ.θ. 3+099 που αποτελεί νέα χάραξη, έκτασης συνολικού εμβαδού 52.907 $μ^2$ που βρίσκεται στο Νομό Φωκίδας και εικονίζεται με κλίμακα 1:500 στο κτηματολογικό διάγραμμα και στον αντίστοιχο κτηματολογικό πίνακα, του αναδόχου μελετητή Ηλία Σκούφου, τα οποία έχουν θεωρηθεί από τον Προϊστάμενο της Διεύθυνσης Συγκοινωνιακών Έργων τ. 1ης ΠΥΔΕ του Υπουργείου Περιβάλλοντος, Χωροταξίας και Δημοσίων Έργων Πολιτικό Μηχανικό Ιωάννη Παπαναστασίου στις 16.1.1986.

Στην απαλλοτρίωση δεν περιλαμβάνονται οι εκτάσεις οι οποίες στα παραπάνω κτηματολογικά στοιχεία φέρονται ότι ανήκουν στο Δημόσιο.

Στην έκθεση που απαλλοτριώνεται προβάλλουν δικαιώματα κυριότητας οι: 1) Θεοχαρόπουλος Ευθύμιος του Μιχαήλ, 2) Οικονόμου Ηλίας του Επαμειν. κ.λπ.

Η απαλλοτρίωση κηρύσσεται υπέρ του Δημοσίου και με δαπάνη: α) του Δημοσίου που θα αντιμετωπιστεί από τις πιστώσεις για έργα Δημοσίων Επενδύσεων αρμοδιότητας Υπουργείου Δημοσίων Έργων (ΣΑΕ 071 αριθ. έργου 8471.012 Δ.Ε.) και β) των παρόδιων ιδιοκτητών που ωφελούνται με τις προϋποθέσεις του Νόμου.

Η απόφαση αυτή να δημοσιευθεί στην Εφημερίδα της Κυβερνήσεως.

Αθήνα, 8 Δεκεμβρίου 1986

ΟΙ ΥΠΟΥΡΓΟΙ

ΟΙΚΟΝΟΜΙΚΩΝ — Δ. ΤΣΟΒΟΛΑΣ

ΠΕΡ/ΝΤΟΣ, ΧΩΡ/ΞΙΑΣ & ΔΗΜ. ΕΡΓΩΝ — Ε. ΚΟΥΛΟΥΜΠΗΣ

Αριθ. Π. 6846/1979 (7)

Αναγκαστική απαλλοτρίωση ακινήτων για την κατασκευή της οδού συνδέσεως αποκοπτομένων οικισμών περιοχής Λυχοσούρας με Μεγαλόπολη με την εθνική οδό Μεγαλόπολης – Καλαμάτας από χ.θ. 0+000 μέχρι χ.θ. 4+401,99.

ΟΙ ΥΠΟΥΡΓΟΙ ΟΙΚΟΝΟΜΙΚΩΝ ΚΑΙ ΠΕΡΙΒΑΛΛΟΝΤΟΣ, ΧΩΡΟΤΑΞΙΑΣ ΚΑΙ ΔΗΜ. ΕΡΓΩΝ

Έχοντας υπόψη:

1. Τις διατάξεις του Ν. Δ/τος 797/1971 «περί αναγκαστικών απαλλοτριώσεων», σε συνδυασμό με τις διατάξεις του Β. Δ/τος 139/1971 «περί της αρμοδιότητος των Νομαρχών προς κήρυξιν αναγκαστικών τινων απαλλοτριώσεων».

2. Τις διατάξεις του άρθρου 23 του από 25 Νοεμβρίου 1929 Διατάγματος «περί κωδικοποιήσεως των περί κατασκευής και συντηρήσεως οδών κειμένων διατάξεων».

3. Τις διατάξεις του άρθρου 1 του Ν. 653/1977 «περί υποχρεώσεως των παροδίων ιδιοκτητών δια την διάνοιξιν Εθνικών οδών κ.λπ.», όπως συμπληρώθηκαν με τις παρ. 9 και 10 του άρθρου 62 του Ν. 947/1979 και την παρ. 4 του άρθρου 9 του Ν. 960/1979, για την εκτέλεση των οποίων εκδόθηκε το Π.Δ. 929/1979.

4. Την απόφαση του Υφυπουργού Γεωργίας 104681/6198/21.8.86 σχετικά με την παροχή αδείας του Υπουργού Γεωργίας για την κατάτμηση δασων ή δασικών εκτάσεων, αποφασίζουμε:

Κηρύσσουμε την αναγκαστική απαλλοτρίωση, για λόγους δημόσιας ωφέλειας και ειδικότερα για την κατασκευή της οδού συνδέσεως αποκοπτομένων οικισμών περιοχής Λυχοσούρας με Μεγαλόπολη με την Εθνική οδό Μεγαλόπολης – Καλαμάτας, από χ.θ. 0+000 μέχρι χ.θ. 4+401,99, έκτασης συνολικού εμβαδού 148.386,46 $μ^2$, που βρίσκεται στην περιοχή Νομού Αρκαδίας και απεικονίζεται στο με κλίμακα 1:1000 και αριθμό 85–01 κτηματολογικό διάγραμμα και στον αντίστοιχο, με αριθμό 85–02, κτηματολογικό πίνακα, τα οποία έχει συντάξει τον Απρίλιο του 1985 ο Ν. Μπούτρης και έχει θεωρήσει, το μεν διάγραμμα στις 4.7.1985, τον δε πίνακα στις 2.7.1985 ο Προϊστάμενος Συγκοινωνιακών Έργων της τέως 9ης ΠΥΔΕ Θεοδ. Βινατσέλας.

Στην έκταση που απαλλοτριώνεται δεν περιλαμβάνονται οι ιδιοκτησίες εκείνες που στα παραπάνω κτηματολογικά στοιχεία φέρονται ότι ανήκουν στο Δημόσιο ή αποτελούν κοινοτικούς και αγροτικούς δρόμους που ανήκουν σε Κοινότητες.

Στην έκταση που απαλλοτριώνεται προβάλλουν δικαιώματα κυριότητας οι: 1) Καλύβας Νικόλαος του Ηλία, 2) Μεριζώτης Χρήστος του Δημητρίου κ.λπ.

Η απαλλοτρίωση κηρύσσεται υπέρ του Δημοσίου και με δαπάνη: α) του Δημοσίου που θα αντιμετωπιστεί από τις πιστώσεις για έργα Δημοσίων Επενδύσεων αρμοδιότητας Υπουργείου Περιβάλλοντος, Χωροταξίας και Δημοσίων Έργων (ΣΑΕ 071/9.4.86 αριθ. έργου 8371.001 Δ.Ε.) και β) των παρόδιων ιδιοκτητών που ωφελούνται, με τις προϋποθέσεις του Νόμου.

Η απόφαση αυτή να δημοσιευθεί στην Εφημερίδα της Κυβερνήσεως.

Αθήνα, 10 Νοεμβρίου 1986

ΟΙ ΥΠΟΥΡΓΟΙ

ΟΙΚΟΝΟΜΙΚΩΝ — Δ. ΤΣΟΒΟΛΑΣ

ΠΕΡ/ΝΤΟΣ, ΧΩΡ/ΞΙΑΣ & ΔΗΜ. ΕΡΓΩΝ — Ε. ΚΟΥΛΟΥΜΠΗΣ

Αριθ. Β2. 2017/φ. ΕΥΔΑΠ (8)

Αναγκαστική απαλλοτρίωση έκτασης 240 τ.μ. στην Οινόη Αττικής, για την κατασκευή Δεξαμενής Ύδρευσης.

Ο ΥΠΟΥΡΓΟΣ ΠΕΡΙΒΑΛΛΟΝΤΟΣ, ΧΩΡΟΤΑΞΙΑΣ ΚΑΙ ΔΗΜ. ΕΡΓΩΝ

Έχοντας υπόψη:

1. Τις διατάξεις του Ν. Δ/τος 797/1971 «περί αναγκαστικών απαλ/σεων» σε συνδυασμό με τις διατάξεις των άρθρων 202, 203 και 204 του Δημοτικού και Κοινοτικού Κώδικα που κυρώθηκε με τον Νόμο 1065/1980 και

2. Τις διατάξεις του Νόμου 1068/1980 «περί συστάσεως ενιαίου φορέως Ύδρεύσεως και Αποχετεύσεως Πρωτευούσης» υπό την επωνυμία Εταιρεία Ύδρεύσεως και Αποχετεύσεως Πρωτευούσης (ΕΥΔΑΠ) δια της συγχωνεύσεως του Οργανισμού Αποχετεύσεως Πρωτευούσης (Ο.Α.Π.) και της Ανωνύμου Εταιρείας Ύδάτων (Ε.Ε.Υ.) και ειδικότερα το άρθρο 28 του Νόμου αυτού.

3. Την απόφαση του Διοικ/κού Συμβουλίου της Ε.Υ.Δ.Α.Π. αριθ. 4416/22.9.86 (Συνεδρίασή του 304η), αποφασίζουμε:

Κηρύσσουμε την αναγκαστική απαλλοτρίωση λόγω δημοσίας ωφελείας και ειδικότερα για την κατασκευή δεξαμενής Ύδρευσης στην Οινόη Αττικής συνολικής έκτασης εμβαδού 240 τ.μ. που σημειώνεται με κόκκινη γραμμή στο με κλίμακα 1:500 τοπογραφικό διάγραμμα και στον επ' αυτού κτημ. πίνακα (αριθμός σχεδίου ΑΔ 45) που συντάχθηκε από την Υπηρεσία κτηματολογίου και τοπογραφήσεων της ΕΥΔΑΠ και θεωρήθηκε δεόντως από τον Δ/ντή της Δ/νσεως ΒΥ4 Αθαν. Τσαρμακλή στις 23.10.1986.

Στην έκταση που απαλλοτριώνεται προβάλλουν δικαιώματα κυριότητας ο Αθαν. Πάλλης και ο Ιωάννης Γκιόκας.

Η απαλ/ση κηρύσσεται υπέρ της ΕΥΔΑΠ και με δαπάνη της.

Η απόφαση αυτή να δημοσιευθεί στην Εφημερίδα της Κυβερνήσεως.

Αθήνα, 3 Δεκεμβρίου 1986

Ο ΥΠΟΥΡΓΟΣ

ΕΥΑΓΓΕΛΟΣ ΚΟΥΛΟΥΜΠΗΣ

Αριθ. 20093 (9)

Αναγκαστική απαλλοτρίωση ακινήτου που βρίσκεται στο Θορικό Λαυρίου για αρχαιολογικούς σκοπούς.

Ο ΝΟΜΑΡΧΗΣ ΑΝΑΤ. ΑΤΤΙΚΗΣ

Έχοντας υπόψη:

1. Τις διατάξεις του Ν.Δ. 797/71 «περί αναγκαστικών απαλλοτριώσεων» καθώς και τις διατάξεις του άρθρου 139/71 Β. Δ/τος «περί αρμοδιότητος των Νομαρχών προς κήρυξιν αναγκαστικών τινών απαλλοτριώσεων».

2. Τις διατάξεις του άρθρου 1 του Νόμου ΒΡΞΖ/1893, σε συνδυασμό με το άρθρο 17 του Ν.Δ. 1521/1942 «περί αναγκαστικής απαλλοτριώσεως ακινήτου προς συντήρησιν ή ανεύρεσιν αρχαιοτήτων».

3. Την σύμφωνο γνώμη του Αρχαιολογικού Συμβουλίου που εκφράστηκε με την αριθ. 3/28.1.1986 πράξη του.

4. Το αριθ. Φ. 307/25790/15.10.1986 έγγραφο του Υπουργείου Πολιτισμού και Επιστημών, αποφασίζουμε:

Κηρύσσουμε την αναγκαστική απαλλοτρίωση, για λόγους δημόσιας ωφέλειας και ειδικότερα για αρχαιολογικούς σκοπούς αγροτεμαχίου εκτάσεως 1106 $μ^2$, που βρίσκεται στη θέση «ΘΟΡΙΚΟΥ ΛΑΥΡΙΟΥ», επειδή το ως άνω αγροτεμάχιο γειτνιάζει με σημαντικά μνημεία του Θορικού και παρεμβάλλεται ανάμεσα σε δυο απαλλοτριωτέα ακίνητα.

Η απαλλοτριουμένη έκταση φαίνεται με τα στοιχεία Α, Β, Γ, Δ, Ε, Α στο με κλίμακα 1:500 κτηματολογικό διάγραμμα και τον επ' αυτού πίνακα του μηχανικού Θ. Καλαμπάκου, θεωρημένο στις 10.6.1986 από τον Δ/ντή Αποτυπώσεων και Συντηρήσεως Κτιρίων του ΤΑΠΑ Μ. Γιαννουλάκη.

Στην ως άνω έκταση προβάλλει δικαιώματα κυριότητας η Μπίλιω Πρίφτη.

Η απαλλοτρίωση κηρύσσεται υπέρ του Δημοσίου και με δαπάνη του Ταμείου Αρχαιολογικών Πόρων και Απαλλοτριώσεων.

Η απόφαση αυτή να δημοσιευθεί στην Εφημερίδα της Κυβερνήσεως.

Αγία Παρασκευή, 19 Νοεμβρίου 1986

Ο Νομάρχης

ΗΡΑΚΛΗΣ ΠΑΠΑΔΟΠΟΥΛΟΣ

Αριθ. 7224 (10)

Αναγκαστική απαλλοτρίωση έκτασης για τη βελτίωση της οδού Αγ. Νικολάου – Ελούντας: α) Όρια σχεδίου πόλης μέχρι δεξαμενές Μαμιδάκη, β) βελτίωση παρακαμπτηρίου οδού Αγ. Νικολάου Ελούντας και κατασκευής ενωτικής οδού, γ) βελτίωση οδού προς όρμο Αγ. Νικολάου.

Ο ΝΟΜΑΡΧΗΣ ΛΑΣΙΘΙΟΥ

Έχοντας υπόψη:

1. Τις διατάξεις του Ν. 3200/55 «περί διοικητικής αποκεντρώσεως» σε συνδυασμό με τις διατάξεις του Ν.Δ. 532/70 «περί συμπληρώσεως των διατάξεων περί διοικητικής αποκεντρώσεως».

2. Τις διατάξεις του Ν.Δ. 797/71 «περί αναγκαστικών απαλλοτριώσεων σε συνδυασμό με τις διατάξεις του Β.Δ. 139/71 «περί της αρμοδιότητας των Νομαρχών προς κήρυξη αναγκαστικών τινών απαλλοτριώσεων».

3. Τις διατάξεις του άρθρου 23 του από 25 Νοεμβρίου 1929 Δ/τος «περί κωδικοποιήσεως των περί κατασκευής και συντηρήσεως οδών κειμένων διατάξεων».

4. Τις διατάξεις του Ν. 653/77 σε συνδυασμό με το Π.Δ. 929/79 «περί υποχρεώσεως παροδίων ιδιοκτητών και τον Ν. 947/79 «περί οικιστικών περιοχών».

5. Την με αριθ. 1824/11.9.85 απόφαση της Δ/νσης Τεχνικών Υπηρεσιών Ν. Λασιθίου, που εγκρίνονται κτηματολογικοί πίνακες και κτηματολογικά διαγράμματα της μελέτης «βελτίωση οδού Αγ. Νικολάου Ελούντας» τμήματα:

α) Όρια σχεδίου πόλης – Δεξαμενές Μαμιδάκη, β) Ενωτικής οδού, γ) βελτίωση παρακαμπτηρίου οδού Αγ. Νικολάου, δ) βελτίωση οδού προς όρμο Αγ. Νικολάου.

6. Την με αριθ. 4021/10.9.85 απόφαση της Δ/νσης Τεχνικών Υπηρεσιών Ν. Λασιθίου, ΦΕΚ 571/31.10.85 τ. Δ' με την οποία καθορίζεται ότι θα γίνει η βελτίωση των παραπάνω (α) (γ) και (δ) τμημάτων ενώ στο (β) θα γίνει νέα διάνοιξη και ειδικότερα:

α) Βελτίωση του δρόμου από όρια σχεδίου πόλης Αγ. Νικολάου (χ.θ. 0+000) μέχρι δεξαμενές Μαμιδάκη (χ.θ. 3+293,69) σύμφωνα με τη χιλιομέτρηση της εγκεκριμένης οριστικής μελέτης. β) Διάνοιξη ενωτικής οδού από (χ.θ. 0+200) του τμήματος της μελέτης βελτίωσης παρακαμπτηρίου οδού Αγ. Νικολάου – Ελούντας σύμφωνα με τη χιλιομέτρηση της εγκεκριμένης μελέτης και σε μήκος 300 μέτρων μέχρι το σημείο συμβολής με το τμήμα της μελέτης βελτίωσης οδού από όρια σχεδίου πόλης μέχρι δεξαμενές Μαμιδάκη (χ.θ. 0+900) αρχή χιλιομέτρησης σύμφωνα με την εγκεκριμένη μελέτη. γ) Βελτίωση τμήματος παρακαμπτηρίου οδού Αγ. Νικολάου και ειδικότερα από το (χ.θ. 0+900) μέχρι την (χ.θ. 1+450) με αρχή μετρήσεως των αποστάσεων (χ.θ. 0+000) το κέντρο του κόμβου Ξηροκάμπου ή από (χ.θ. 0+000) μέχρι την (χ.θ. 0+522,23) σύμφωνα με τη χιλιομέτρηση της εγκεκριμένης οριστικής μελέτης. δ)Βελτίωση οδού προς τον όρμο Αγ. Νικολάου και ειδικότερα από την (χ.θ. 1+111,5) του υπό βελτίωση τμήματος που αναφέρεται στην παράγρ. (α) και σε μήκος 142,31 μέτρα ή από την (χ.θ. 0+000) έως (χ.θ. 0+142,31) σύμφωνα με την χιλιομέτρηση της εγκεκριμένης μελέτης, αποφασίζουμε:

Κηρύσσουμε την αναγκαστική απαλλοτρίωση λόγω δημόσιας ωφέλειας και ειδικότερα: α) Βελτίωση του δρόμου από όρια σχεδίου πόλης μέχρι δεξαμενές Μαμιδάκη. β) Διάνοιξη ενωτικής οδού. γ) Βελτίωση παρακαμπτηρίου οδού Αγ. Νικολάου και δ) Βελτίωση οδού προς όρμο Αγ. Νικολάου, όπως αναλυτικά αναφέρθηκαν παραπάνω. Η υπό απαλλοτρίωση έκταση για την κατασκευή του παραπάνω έργου είναι 70.153,52 $μ^2$, όπως αυτή φαίνεται στο κτηματολογικό διάγραμμα που συνέταξε ο τοπογράφος μηχανικός Ν. Πατεράκης, θεωρημένο από τον Δ/ντή Τεχνικών Υπηρεσιών Ν. Προκοπάκη. Η απαλλοτρίωση κηρύσσεται σύμφωνα με τις διατάξεις του άρθρου 2 παράγρ. 2 του Ν.Δ. 797/71, λόγω της σημασίας που έχει το έργο για την ανάπτυξη της περιοχής, ορίζουμε δε προθεσμία έξι (6) μηνών από τη δημοσίευση στην Εφημερίδα της Κυβερνήσεως της απόφασης αυτής για τη σύνταξη λεπτομερούς κτηματολογικού διαγράμματος και πίνακος.

Η απαλλοτρίωση κηρύσσεται υπέρ του δημοσίου και με δαπάνη του Νομαρχιακού Ταμείου Λασιθίου και θα αντιμετωπισθεί από τις πιστώσεις του έργου «ΜΟΠ» και των ωφελουμένων παροδίων ιδιοκτητών υπό τις προϋποθέσεις του Νόμου. Η πιθανή δαπάνη ανέρχεται στο ποσό των 10.000.000 περίπου σύμφωνα με την 90/86 απόφαση η οποία περιλαμβάνετει στο 17/86 πρακτικό συνεδρίασης του Διοικητικού Συμβουλίου του Νομαρχιακού Ταμείου.

Στην υπό απαλλοτρίωση έκταση προβάλλουν δικαιώματα όπως φαίνεται από τους αντίστοιχους πίνακες που συνοδεύουν τα παραπάνω διαγράμματα οι: 1) α) Χαράλ. Ζαμπετάκης, β) Εμμ. Λιουδάκης κ.λπ..

2) α) Φιορέτζης Γεώργιος, β) Ζαχαρενάκης Μιχαήλ κ.λπ., 3) α) Αλέξης Κων/νος, β) Αλέξης Γεώργιος κ.λπ.

Η απόφαση αυτή να δημοσιευθεί στην Εφημερίδα της Κυβερνήσεως.

Άγιος Νικόλαος, 27 Νοεμβρίου 1986
Ο Νομάρχης
Γ. ΤΖΑΝΑΚΑΚΗΣ

Αριθ. 20221 (11)

Απαλλοτρίωση του εις το Ο.Τ. 139 και στη συμβολή των οδών Ηρ. Πολυτεχνείου – Χερσικράτους – Φιλονόης κειμένου ακινήτου, συνολικής εκτάσεως 805,16 $μ^2$, στο Δήμο Ζωγράφου.

ΤΟ ΔΗΜΟΤΙΚΟ ΣΥΜΒΟΥΛΙΟ ΖΩΓΡΑΦΟΥ
ΑΠΟΦΑΣΗ ΑΡΙΘ. 205/86
(Απόσπασμα Πρακτικού 31/20.11.86)

Έχοντας υπόψη:

α. Τις διατάξεις των άρθρων 243, και 244 του Π. Δ/τος 76/85 «περί Δημοτικού και Κοινοτικού Κώδικα».

β. Τις διατάξεις του Ν. Δ/τος 797/71 «περί αναγκαστικών απαλλοτριώσεων».

γ. Την υπ' αριθ. 34881/465/85(ΦΕΚ 178/13.3.86 τ.Δ') απόφαση Νομάρχη Δ/τος Αθηνών «περί τροποποιήσεως του ρυμοτ. Σχεδίου Ζωγράφου με χαρακτηρισμό τμήματος του Ο.Τ. 139 στη συμβολή των οδών Ηρώων Πολυτεχνείου – Χερσικράτους – Φιλονόης ως χώρου ανέγερσης Παιδικού Σταθμού», αποφασίζει:

Κηρύσσει ομόφωνα την απαλλοτρίωση του εις το Ο.Τ. 139 και στη συμβολή των οδών Ηρ. Πολυτεχνείου – Χερσικράτους – Φιλονόης κειμένου ακινήτου, συνολικής εκτάσεως 805,16 $μ^2$, όπως ειδικότερα φαίνεται στο από 25.10.86 κτηματολογικό διάγραμμα της Τεχνικής Υπηρεσίας του Δήμου, φερόμενης ιδιοκτησίας Σωτ. και Αντ. Σκουρμπούτη και κληρον. Αργ. Δημητρίου, προς το σκοπό ανέγερσης ΠΑΙΔΙΚΟΥ ΣΤΑΘΜΟΥ.

Η υπόψη απαλλοτρίωση γίνεται υπέρ και δαπάναις του Δήμου, η δε αποζημίωση θα καταβληθεί σύμφωνα με τις κείμενες διατάξεις.

Ζωγράφου, 2 Δεκεμβρίου 1986
Ο Πρόεδρος
ΦΑΝΗΣ ΑΛΕΞΑΝΔΡΗΣ
Ο Γραμματέας
ΣΤΕΛΙΟΣ ΓΙΑΝΝΑΡΑΚΗΣ

Αριθ. 10471 (12)

Αναγκαστική απαλλοτρίωση ιδιωτικής εκτάσεως στο Δήμο Συκεών στο Νομό Θεσσαλονίκης.

ΤΟ ΔΗΜΟΤΙΚΟ ΣΥΜΒΟΥΛΙΟ ΣΥΚΕΩΝ
ΝΟΜΟΥ ΘΕΣΣΑΛΟΝΙΚΗΣ

Με την αριθ. 185/1986 απόφαση του Δημοτικού Συμβουλίου Δήμου Συκεών Νομού Θεσσαλονίκης που πάρθηε σύμφωνα με τις διατάξεις των άρθρων 243 και 244 του Δ.Κ.Κ. (Π.Δ. 76/1985) και νομιμοποιήθηκε με την αριθ. ΕΣ 31917/12.9.86 όμοια της Νομαρχίας Θεσ/νίκης, αποφασίστηκε η αναγκαστική απαλλοτρίωση εκτάσεως συνολικού εμβαδού 104 τ.μ. περίπου ιδιοκτησίας των κληρονόμων Ευθυμίου Ποζατζή.

Αριθ. Απόφασης Δημοτικού Συμβουλίου 185/10.7.1986.

Συκιές, 28 Νοεμβρίου 1986
Ο Δήμαρχος
ΠΑΝΑΓΙΩΤΗΣ ΑΦΑΛΗΣ

Αριθ. 350 (13)

Αναγκαστική απαλλοτρίωση ακινήτου στην Κοινότητα Ελάτης Αρκαδίας για τις ανάγκες δημιουργίας Ξενώνα της Κοινότητας Ελάτης Αρκαδίας.

Ο ΠΡΟΕΔΡΟΣ ΤΗΣ ΚΟΙΝΟΤΗΤΑΣ
ΕΛΑΤΗΣ ΑΡΚΑΔΙΑΣ

Με την υπ' αριθ. 24/1986 απόφαση του Κοινοτικού Συμβουλίου Ελάτης που εκδόθηκε σύμφωνα με τις διατάξεις του άρθρου 244 παρ. 4 του Π. Δ/τος 76/1985 που εγκρίθηκε νόμιμα από το Νομάρχη Αρκαδίας κηρύσσεται αναγκαστική απαλλοτρίωση ιδιοκτησίας Δημητρίου Αθανασίου Παπαβασιλείου εις θέσιν Βρυσούλα της κτηματικής περιφέρειας της Κοινότητας και υπέρ της Κοινότητας Ελάτης Αρκαδίας δια την δημιουργία Κοινοτικού Ξενώνα.

Ελάτη Αρκαδίας, 22 Νοεμβρίου 1986
Ο Πρόεδρος
ΑΘΑΝΑΣΙΟΣ ΓΙΑΝΝΑΚΟΠΟΥΛΟΣ

Αριθ. 1323 (14)

Απαλλοτρίωση κτημάτων για διάνοιξη και διαπλάτυνση δρόμου Κοινότητας Παλαικάστρου Ν. Λασιθίου.

ΤΟ ΚΟΙΝΟΤΙΚΟ ΣΥΜΒΟΥΛΙΟ ΠΑΛΑΙΚΑΣΤΡΟΥ

Με την 139/1986 απόφαση του Κοινοτικού Συμβουλίου Παλαικάστρου που εκδόθηκε σύμφωνα με τις διατάξεις του Ν. 797/1971 καθώς και των άρθρων 243 και 244 του Π. Δ/τος 76/1985 αποφασίζεται η απαλλοτρίωση κτημάτων για τη διάνοιξη και διαπλάτυνση του δρόμου προς Αγκαθιά και παραλία Κοινότητας σε μήκος 1680,93 ήτοι από την χ.θ. 0+88.00 μέχρι την χ.θ. 1+768,93.

Παλαίκαστρο, 28 Νοεμβρίου 1986
Ο Πρόεδρος της Κοινότητας
ΜΑΝΟΛΗΣ ΑΙΛΑΜΑΚΗΣ

Αριθ. 720 (15)

Κήρυξη αναγκαστικής απαλλοτρίωσης ιδιοκτησίας των Κων/νου Χωριατέλλη και Μυρσίνης Χωριατέλλη στη θέση Αφάλωνα στο Ν. Λέσβου.

ΤΟ ΚΟΙΝΟΤ. ΣΥΜΒΟΥΛΙΟ ΑΦΑΛΩΝΑ

Με τις 3/1986 και 23/1986 αποφάσεις του Κοινοτικού Συμβουλίου Αφάλωνα κηρύχθηκε αναγκαστική απαλλοτρίωση ιδιοκτησίας των Κων/νου Χωριατέλλη και Μυρσίνης Χωριατέλλη στη θέση Αφάλωνα έκταση 8.511,75 $μ^2$ υπέρ και με δαπάνες της Κοινότητας για δημιουργία γυμναστηρίου. Κατά τις διατάξεις των άρθρων 243 και 244 του Π.Δ. 76/85.

Αφάλωνα, 17 Νοεμβρίου 1986
Ο Πρόεδρος της Κοινότητας
Σ. ΚΟΝΤΗΒΕΗΣ

Αριθ. 597 (16)

Κήρυξη αναγκαστικής απαλλοτρίωσης ιδιωτικού ακινήτου στην Κοινότητα Συκούντος Ν. Λέσβου.

ΤΟ ΚΟΙΝΟΤΙΚΟ ΣΥΜΒΟΥΛΙΟ
ΣΥΚΟΥΝΤΟΣ Ν. ΛΕΣΒΟΥ

Με την αριθ. 31/29.7.1986 απόφαση Κοινοτικού Συμβουλίου Συκούντος κηρύχθηκε η αναγκαστική απαλλοτρίωση ιδιωτικού ακινήτου εκτάσεως είκοσι τεσσάρων κόμμα εβδομήντα (24,70) τετραγωνικών μέτρων ιδιοκτησίας Βασιλικής συζύγου Ευστρατίου Καραδούκα, κατοίκου Συκούντος, για τη διαπλάτυνση κοινοτικού – αγροτικού δρόμου Συκούντα – Άγιοι Ανάργυροι.

Η ανωτέρω αναγκαστική απαλλοτρίωση γίνεται για δημόσια ωφέλεια σε βάρος και με δαπάνες της Κοινότητας Συκούντος.

Συκούντα, 3 Δεκεμβρίου 1986
Ο Πρόεδρος της Κοινότητας
ΣΤ. ΚΟΤΟΥΚΤΣΗΣ

Αριθ. 1547 (17)

Αναγκαστική απαλλοτρίωση αγροτικού ακινήτου για διαμόρφωση κοινοτικού δρόμου στην Κοινότητας Δαράτσου Ν. Χανίων.

ΤΟ ΚΟΙΝΟΤ. ΣΥΜΒΟΥΛΙΟ ΔΑΡΑΤΣΟΥ

Με την 19/17.6.1986 απόφαση του Κοινοτικού Συμβουλίου Δαράτσου που επιδόθηκε σύμφωνα με τις διατάξεις των αριθ. 113, 202, και 203 του ΔΚΚ (Ν. 1065/80) όπως αντικαταστάθηκαν με τις όμοιες των άρθρων 20 και 82 του Ν. 1416/84 κηρύσσει αναγκαστική απαλλοτρίωση χάριν της Κοινότητας και για λόγους κοινής ωφελείας σε τμήμα αγροτικού ακινήτου ιδιοκτησίας των, Ιωάννη και Δημητρίου Βαρδαξή συνολικού εμβαδού 22,51 τ.μ. όπως φαίνεται στο τοπογραφικό διάγραμμα της ΤΥΔΚ Χανίων.

Δαράτσος, 27 Νοεμβρίου 1986

Ο Πρόεδρος της Κοινότητας
ΛΕΥΤ. ΞΕΝΑΚΗΣ

ΠΟΛΕΟΔΟΜΙΑ

ΑΠΟΦΑΣΕΙΣ

Αριθ. ΟΙΚ. 80839/5127 (18)

Χαρακτηρισμός ως διατηρητέου του κτιρίου που βρίσκεται στις οδούς Έρσης 7 – Κουντουριώτου – Καλλιδρομίου 76 στην περιοχή Εξαρχείων της πόλης των Αθηνών, φερόμενου ως ιδιοκτησία Σαχίν – Σέργιου Μεσαρέ και Μαργαρίτας Αρβανιτίδου – Μεσαρέ και καθορισμός ειδικών όρων και περιορισμών δόμησής του.

Ο ΥΠΟΥΡΓΟΣ ΠΕΡΙΒΑΛΛΟΝΤΟΣ, ΧΩΡΟΤΑΞΙΑΣ ΚΑΙ ΔΗΜ. ΕΡΓΩΝ

Έχοντας υπόψη:

1. Τις διατάξεις του Ν. 1577/1985 (ΦΕΚ 210/Α) και ειδικότερα τα άρθρα 3 και 4 (παρ. 2).
2. Την υπ' αριθ. 75724/1151/30.12.1983 κοινή απόφαση των Υπουργών Προεδρίας Κυβερνήσεως και Χωροταξίας, Οικισμού και Περιβάλλοντος (ΦΕΚ 767/Β) και ειδικότερα το άρθρο 5, όπως τροποποιήθηκε με την υπ' αριθ. 28112/356/17.4.1985 όμοια απόφαση (ΦΕΚ 205/Β/85).
3. Την από 30.7.86 αιτιολογική έκθεση και την από 8.8.86 εισήγηση της Δ/νσης Παρ/κών Οικισμών και Περιβάλλοντος (Γ7).
4. Την από 7.8.86 (αρ. πρωτ. 57612/3358/7.8.86 απάντηση των Σαχίν – Σέργιου Μεσαρέ και Μαργαρίτας Αρβανιτίδου – Μεσαρέ, αποφασίζουμε:

1. Χαρακτηρίζεται ως διατηρητέο το κτίριο που βρίσκεται στις οδούς Έρσης 7 – Κουντουριώτου – Καλλιδρομίου 76 στην περιοχή Εξαρχείων της πόλης των Αθηνών, φερόμενο ως ιδιοκτησία Σαχίν – Σέργιου Μεσαρέ και Μαργαρίτας Αρβανιτίδου – Μεσαρέ, όπως αυτό φαίνεται σημειωμένο με διαγράμμιση στο σχετικό πρωτότυπο τοπογραφικό διάγραμμα σε κλίμακα 1:1000 που θεωρήθηκε από τον Προϊστάμενο της Δ/νσης Πολεοδομικών Εφαρμογών με την υπ' αριθ. 80839/1986 πράξη του και που συνοπτικό του αντίτυπο δημοσιεύεται με την παρούσα απόφαση γιατί μαζί με το γειτονικό κτίριο στην οδό Καλλιδρομίου 78 αποτελεί αξιόλογο ογκοπλαστικό σύνολο και συμβάλλει στη διατήρηση του πολεοδομικού ιστού της περιοχής με τα ιδιαίτερα φυσικά και μορφολογικά χαρακτηριστικά του.

2. Στο χαρακτηριζόμενο ως διατηρητέο κτίριο απαγορεύεται η καταστροφή ή αλλοίωση του αρχιτεκτονικού χαρακτήρα του. Ως απόλυτα διατηρητέα στοιχεία χαρακτηρίζονται το βιτρό (έρκερ), οι πέργκολες, τα κιγκλιδώματα των στηθαίων καθώς και ο χαρακτήρας των κουφωμάτων.

Η διατήρηση των κεραμιδιών στα γείσα και στέγαστρα δεν κρίνεται υποχρεωτική.

Οι όποιες λειτουργικές μετατροπές πραγματοποιηθούν στο εσωτερικό του κτιρίου και που θα έχουν ως αποτέλεσμα κάποιες τροποποιήσεις στις προσόψεις, θα πρέπει να εναρμονίζονται με την αρχιτεκτονική φυσιογνωμία του κτιρίου.

3. Στο διατηρητέο κτίριο επιτρέπεται μόνο προσθήκη κατ' επέκταση στο υπάρχον δώμα (3ος όροφος) και σε απόσταση τέσσερα και μισό (4.50) μ. από την πρόσοψη προς την οδό Καλλιδρομίου (μη συμπεριλαμβανομένου του έρκερ).

4. Επιτρέπεται η επισκευή, ο εκσυγχρονισμός των εγκαταστάσεων, η ενίσχυση στο φέροντα οργανισμό, η εσωτερική διαρρύθμιση καθώς και επεμβάσεις για λόγους λειτουργικούς του διατηρητέου κτιρίου, εφόσον δεν αλλοιώνεται ο αρχιτεκτονικός χαρακτήρας του.

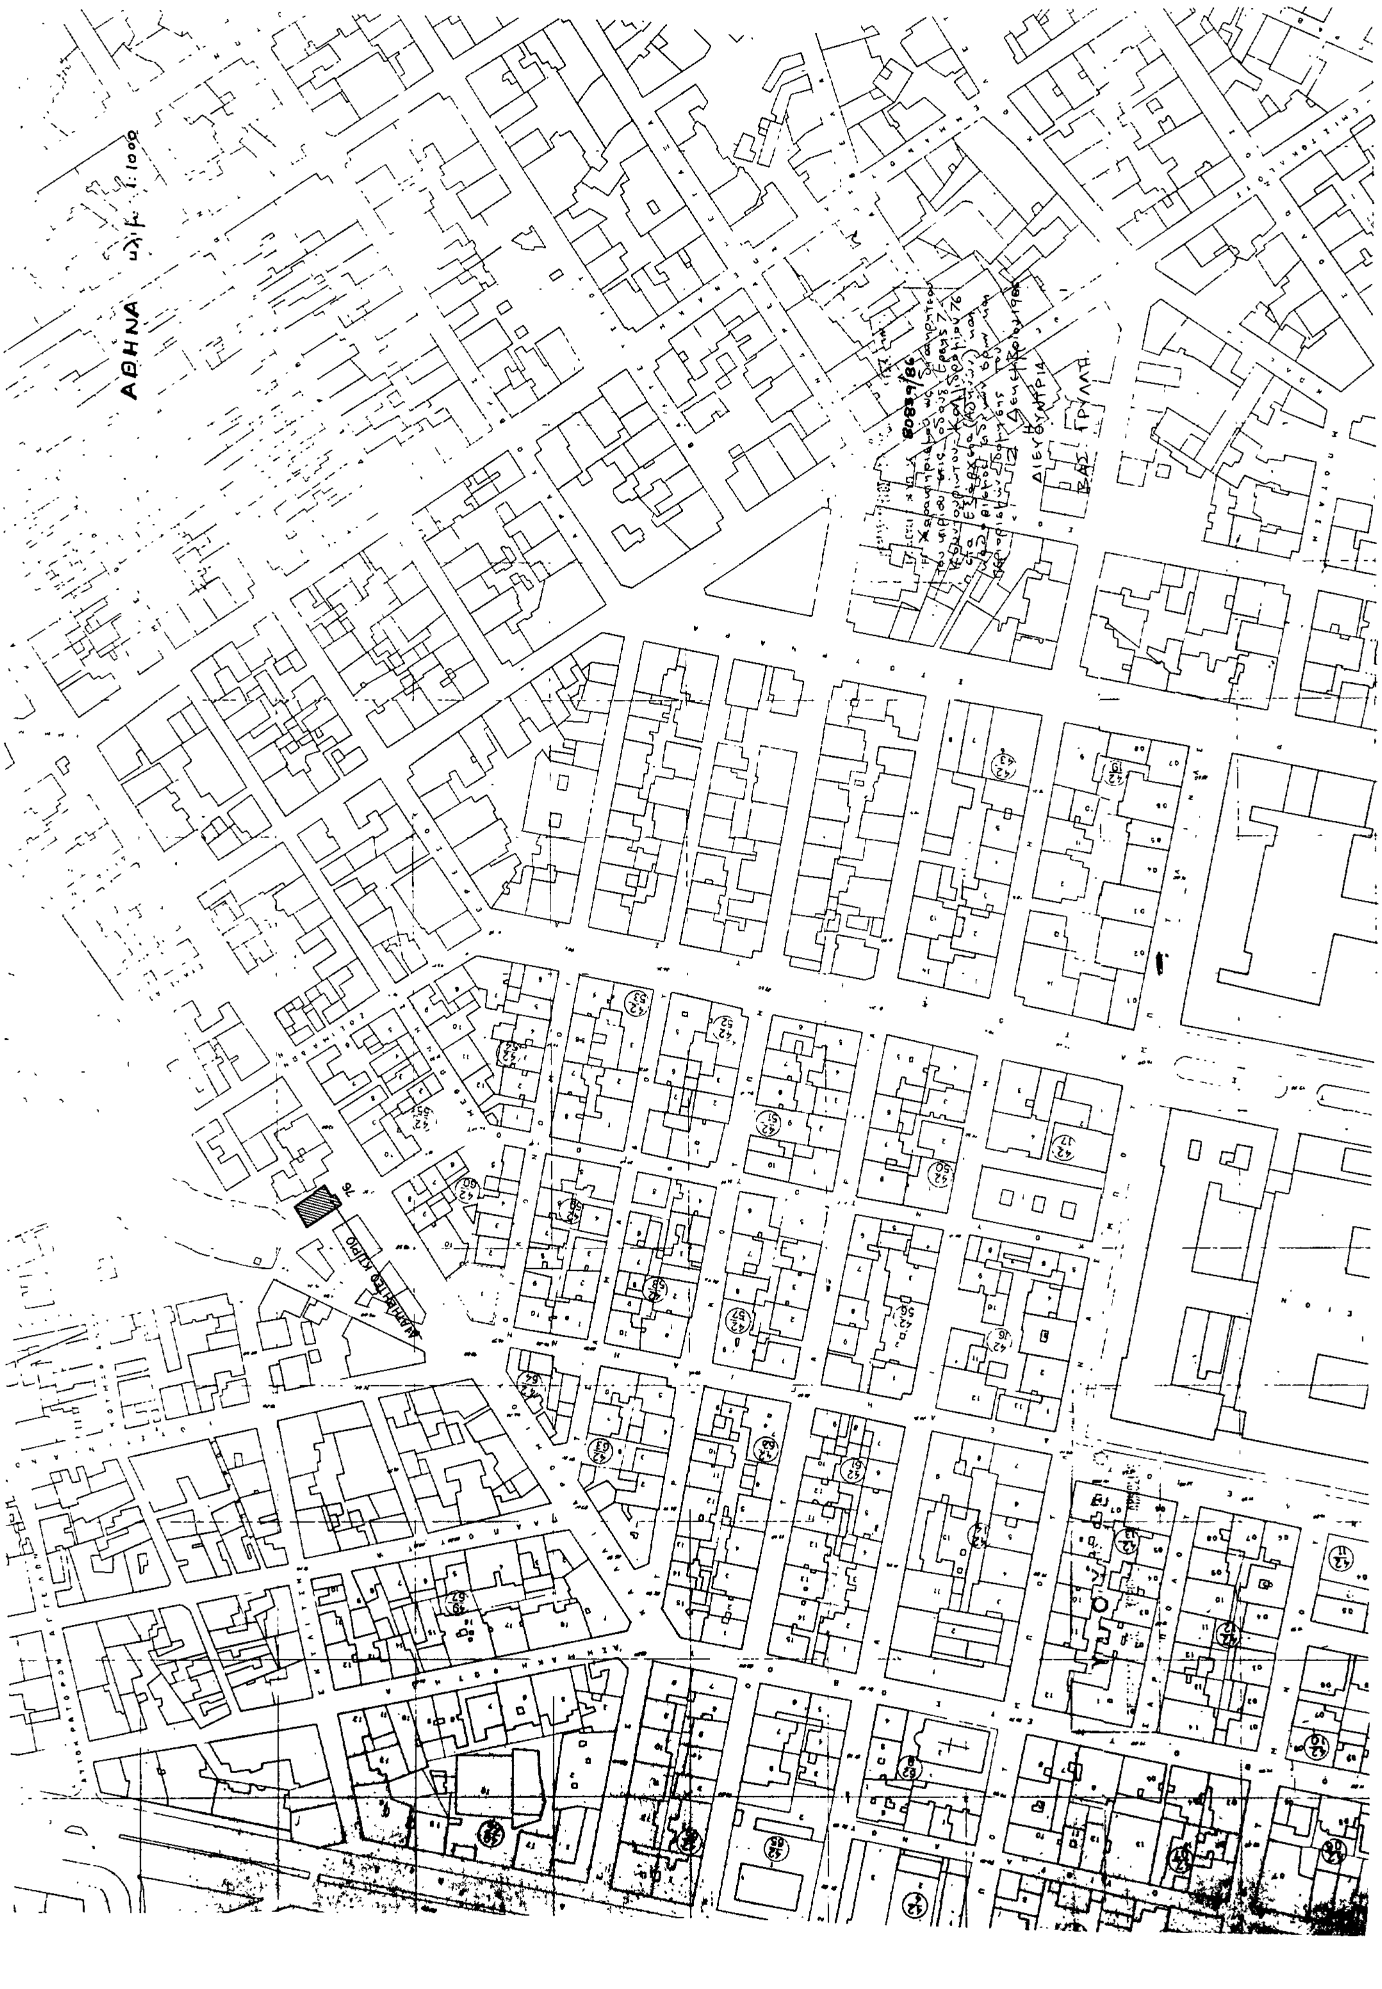
5. Δεν επιτρέπεται η τοποθέτηση φωτεινών ή μη επιγραφών και διαφημίσεων στο κτίριο αυτό. Επιτρέπεται μόνο η τοποθέτηση επιγραφών μικρών διαστάσεων που πληροφορούν για τυχόν χρήσεις του κτιρίου μετά από έγκριση της Επιτροπής Πολεοδομικού και Αρχιτεκτονικού Ελέγχου (ΕΠΑΕ).

6. Για οποιαδήποτε επέμβαση στο εσωτερικό και εξωτερικό του διατηρητέου κτιρίου απαιτείται η έγκριση της Επιτροπής Πολεοδομικού και Αρχιτεκτονικού Ελέγχου (ΕΠΑΕ).

7. Η ισχύς της παρούσας απόφασης αρχίζει από τη δημοσίευσή της στην Εφημερίδα της Κυβερνήσεως.

Η απόφαση αυτή να δημοσιευθεί στην Εφημερίδα της Κυβερνήσεως.

Αθήνα, 2 Δεκεμβρίου 1986


ΑΘΗΝΑ

ΑΝΑΚΟΙΝΩΣΕΙΣ

(19)

Δήλωση παρακατάθεσης για αποζημίωση ρυμοτομουμένων τμημάτων στο Ν. Σερρών.

Οι Στέφανος Ελευθεριάδης, Παναγιώτης Χατζηγεωργίου, Θεοπέμπτη Μπουτάκογλου, Πασχάλης Μπούμπας, Ηλίας Ζαμπακόλας, Οδυσσεύς Μουμτζόπουλος, Ζήσης Ζήση, Δημήτριος Νουχτάς, Θεόδωρος Παχούμης, Στέργιος Βούλγαρης, Βασίλειος Ευθυμιάδης, Ιωάννης Γεωργιάδης, Σοφία Ασουχίδου κατέθεσαν στο Ταμείο Παρακαταθηκών και Δανείων το ποσό των 677.400 δρχ. με το 17706 γραμμάτιο συστάσεως παρακαταθήκης του εν Σέρραις Α' Γραφείου Παρακαταθηκών και Δανείων, που κατετέθη στον Συμ/φο Σερρών Απόστολο Δράμπα με το 15602/1986 συμβολαιογραφικό έγγραφο υπέρ του ειχαζομένου Κωνσταντίνου Τενεκετζή για αποζημίωση ρυμοτομουμένων τμημάτων εκτάσεως 20, 70+35,25+0,50=56,45 τ.μ. με την 2.5.1927 πράξη του Νομομηχανικού Σερρών που κυρώθηκε με την 4.11.27 απόφαση του Διευθυντή Δημοσίων Έργων του Υπουργείου Συγκοινωνιών.

Η Πληρ. Δικηγόρος
ΟΛΥΜΠΙΑ ΜΕΡΚΟΥΡΗ

(Αριθ. διπλ. Δημ. Ταμ. Δικ. Εισ. Αθ. 5569822/12.12.86)

(20)

Δήλωση παρακατάθεσης για αποζημίωση ρυμοτομουμένων τμημάτων στο Ν. Σερρών.

Οι Δέσποινα Αξιώτου και Ζήσης Ζήση κατέθεσαν στο Ταμείο Παρακαταθηκών και Δανείων το ποσό των 8.400 δρχ. με το 17.707 γραμμάτιο συστάσεως παρακαταθήκης του εν Σέρραις Α' Γραφείου Παρακαταθηκών και Δανείων, που κατετέθη στον συμβ/φο Σερρών Απόστολο Δράμπα με το 15.600/1986 συμβολαιογραφικό έγγραφο, υπέρ του ειχαζομένου Κωνσταντίνου Τενεκετζή για αποζημίωση ρυμοτομουμένων τμημάτων 52, 53, 54, 52 εμβαδού 0,70 τ.μ. της 16 ιδιοκτησίας αριθ. 11/1981 πράξη τακτοποιήσεως Δ.Τ.Υ.Ν. Σερρών που κυρώθηκε με την 1148/84 απόφαση του Νομάρχη Σερρών.

Η Πληρ. Δικηγόρος
ΟΛΥΜΠΙΑ ΜΕΡΚΟΥΡΗ

(Αριθ. διπλ. Δημ. Ταμ. Δικ. Εισ. Αθ. 5569823/12.12.86)

ΑΠΟ ΤΟ ΕΘΝΙΚΟ ΤΥΠΟΓΡΑΦΕΙΟ